



II 施設平面図
 (3) 1階平面図
 S 1:650
 図面番号 3

サンドーム福井 イベントホール1F および管理棟1F

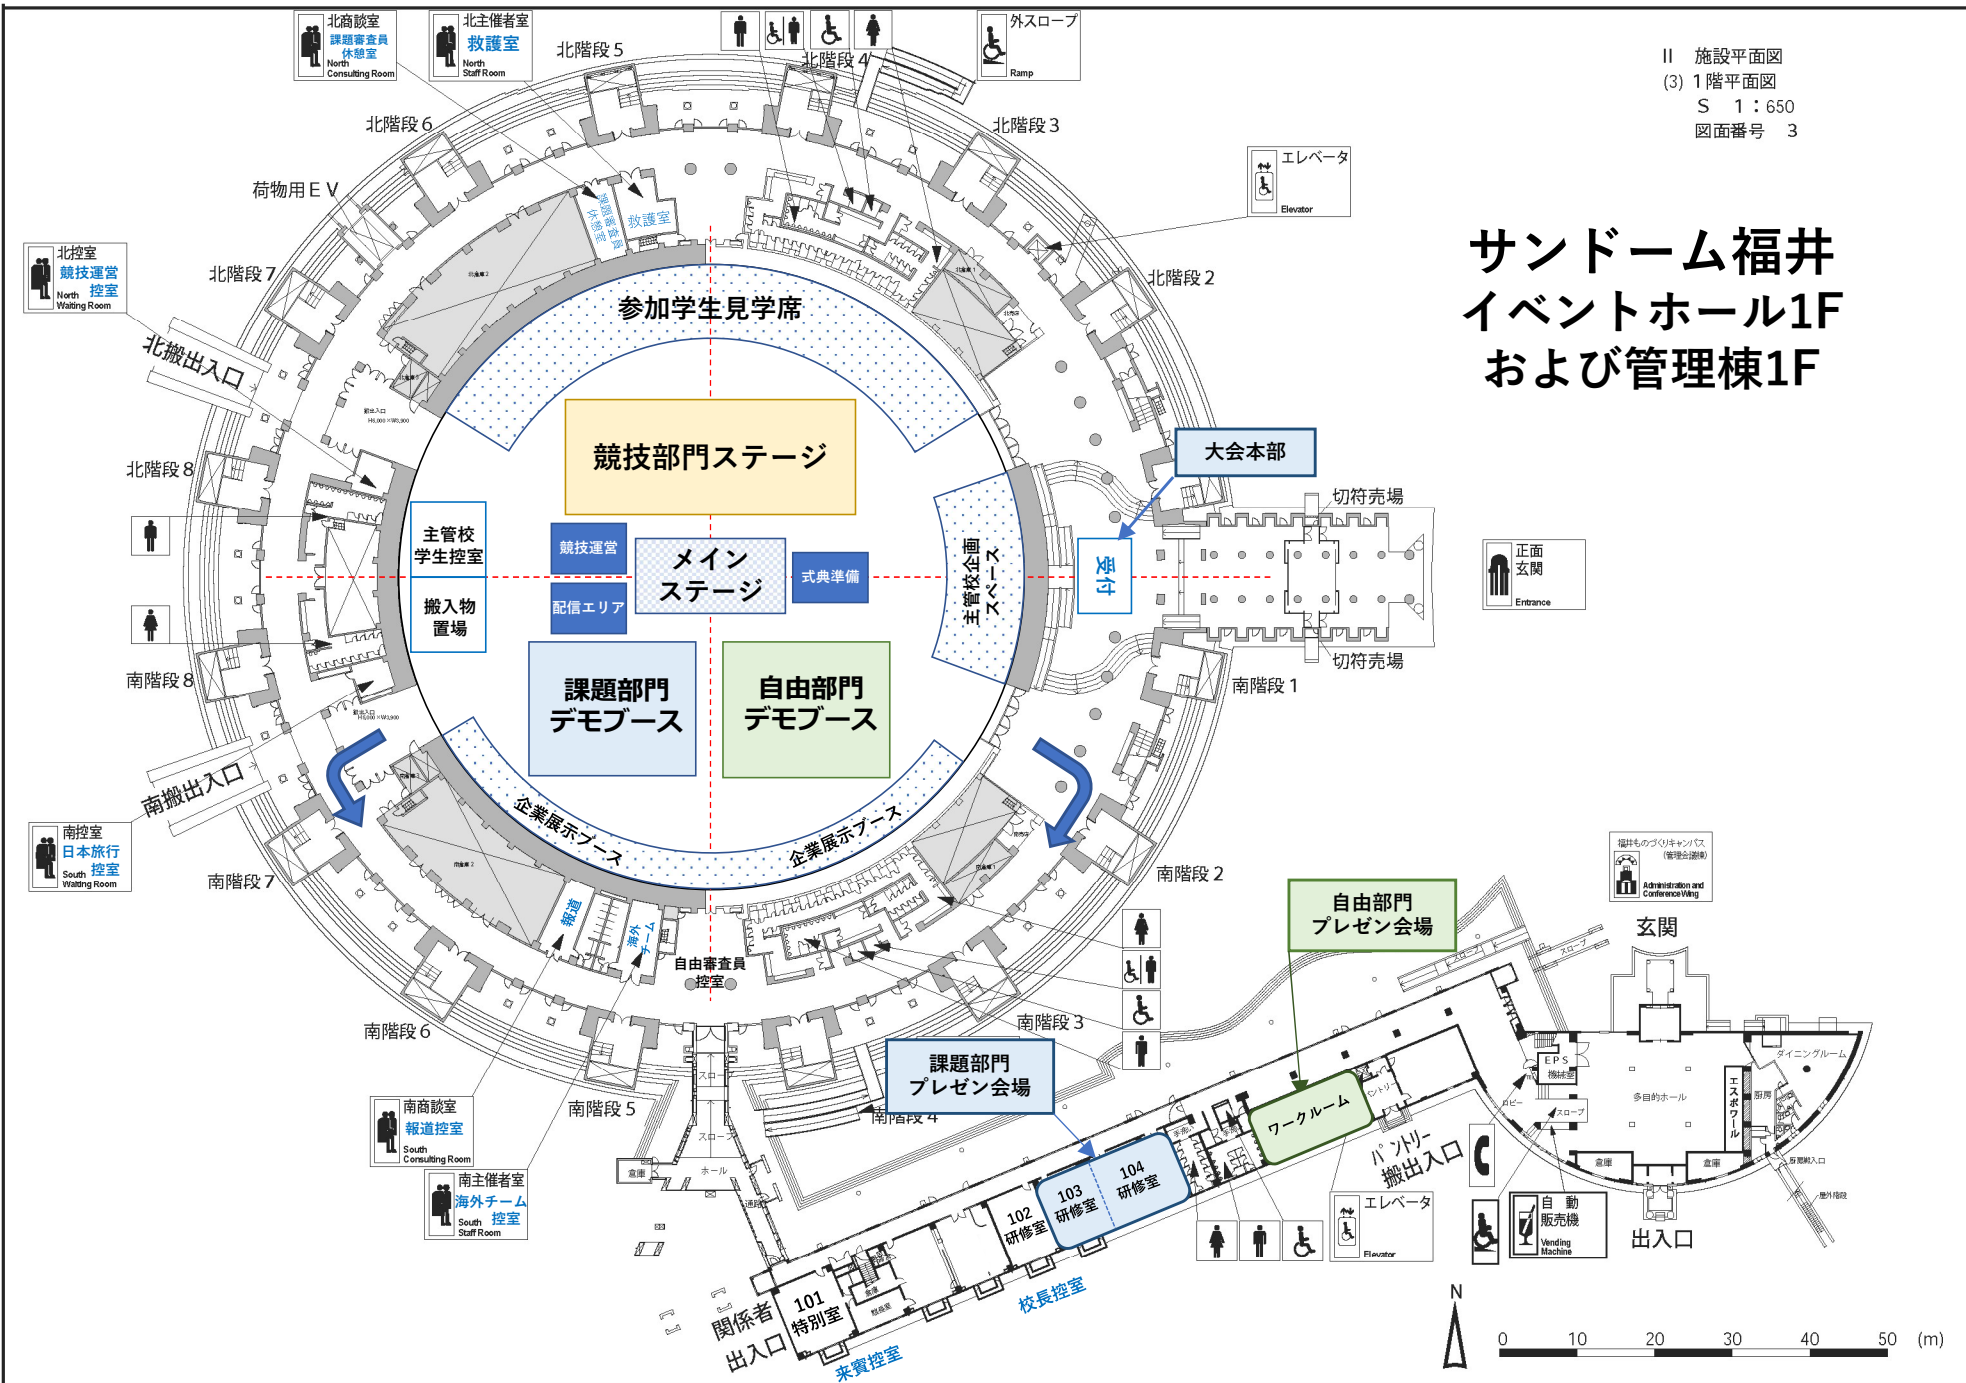

II 施設平面図
 (4) 2階平面図
 S 1:650
 図面番号 4

サンドーム福井 イベントホール2F および管理棟2F

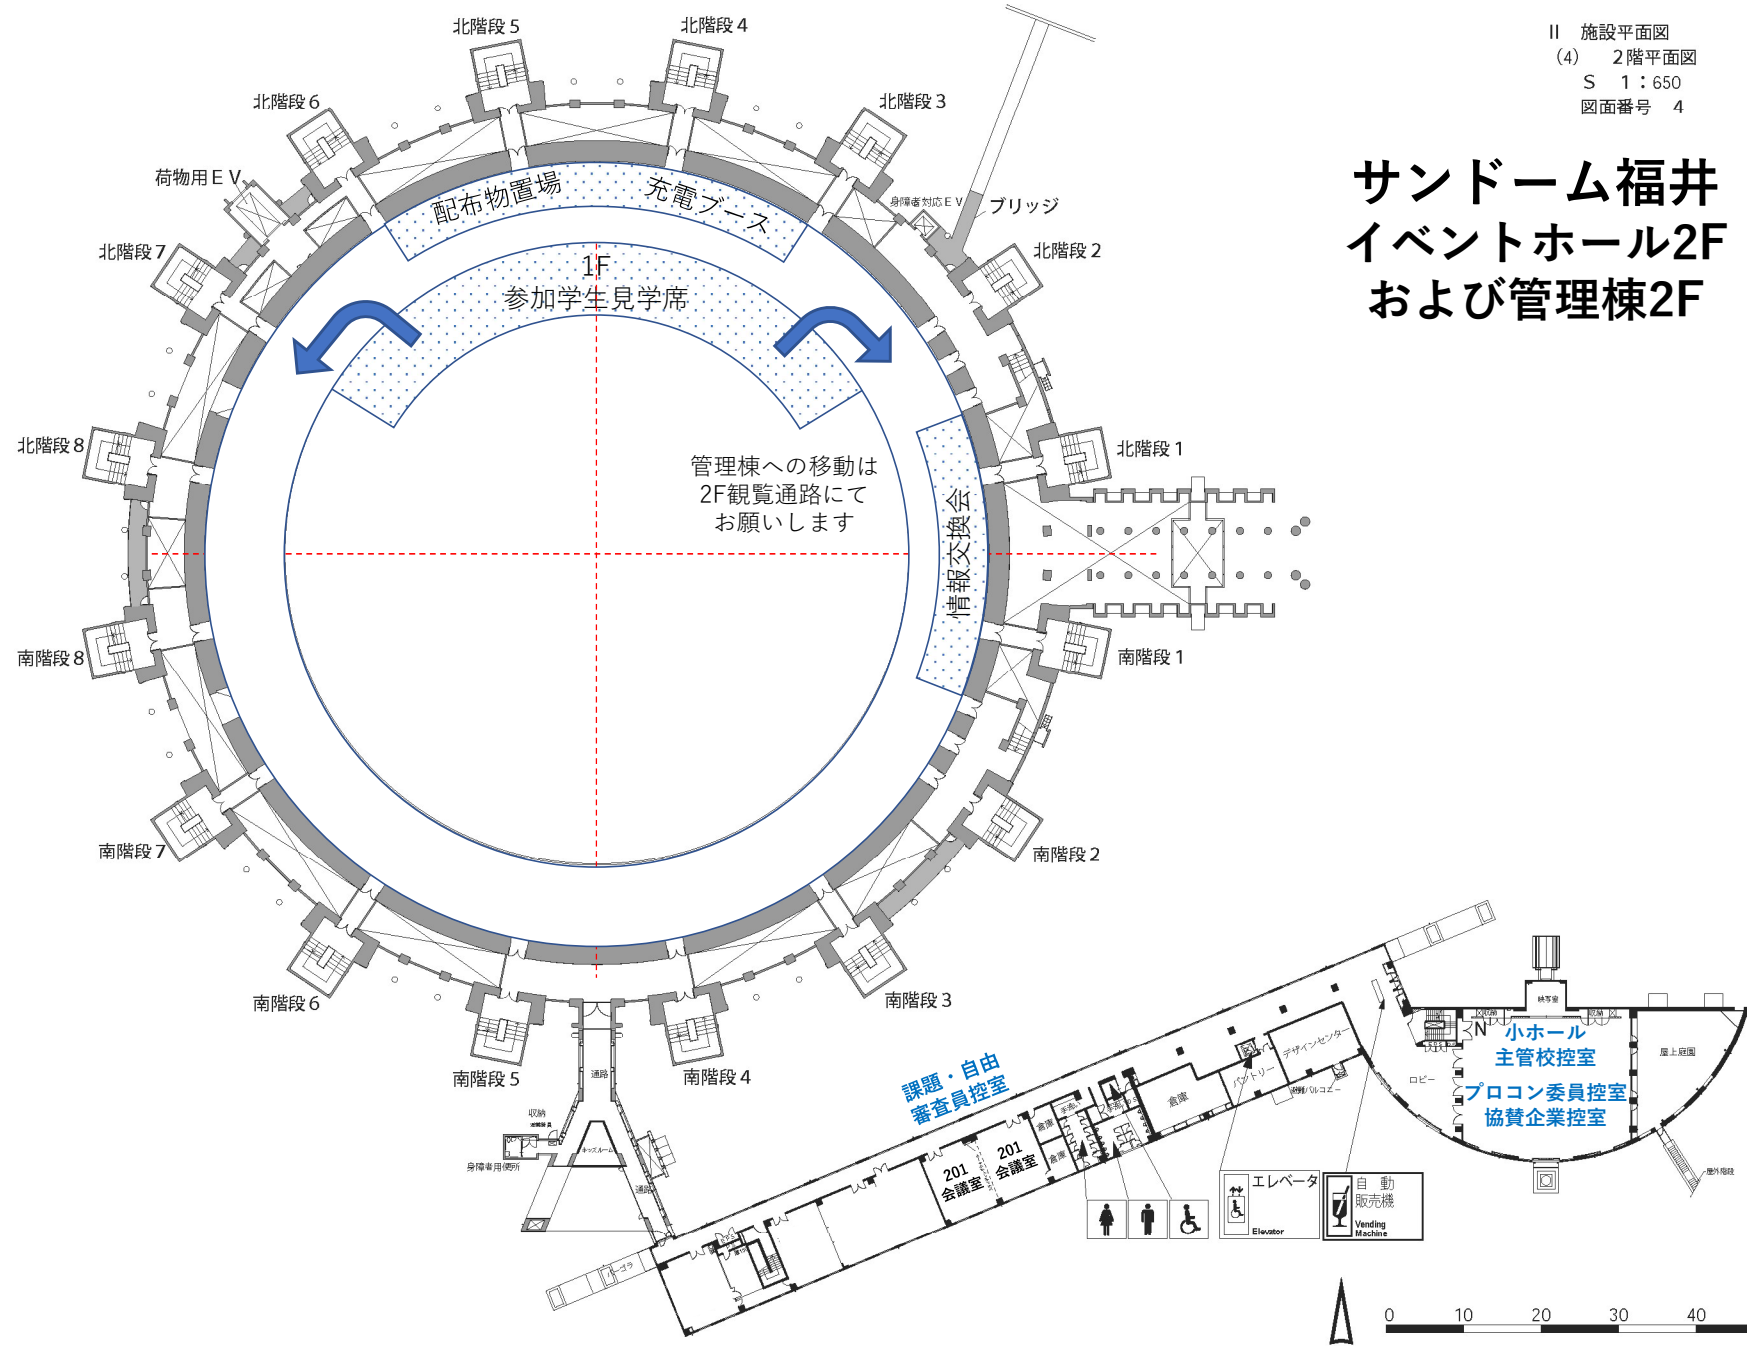


参加学生見学席

イベントホール拡大図

見学席から
管理棟への移動は
2F観覧通路にて
お願いします

見学席から
管理棟への移動は
2F観覧通路にて
お願いします

競技部門ステージ

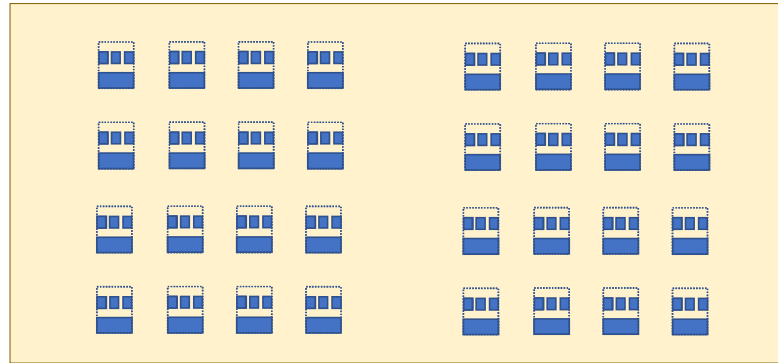

メイン
ステージ

主管校企画
スペース


受付
大会本部

主管校
学生控室


搬入物
置場

プレゼン会場
から管理棟は
このドアより

プレゼン会場
から管理棟は
このドアより

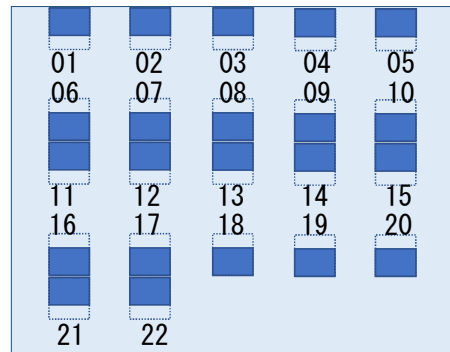

課題部門デモブース

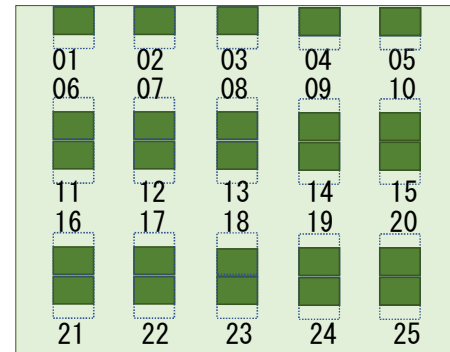

自由部門デモブース

企業展示ブース

企業展示ブース